



Le Jardin Mosaïque

Aménagement du site de l'ancien commissariat dans le cadre du plan directeur de renouvellement urbain du M.I.N de Rungis.

Situé en plein cœur de la cité administrative du Marché International de Rungis, l'ancien commissariat a été démoli en 2021. La libération du site est l'occasion d'inaugurer de nouveaux espaces dans la continuité des démarches environnementales engagées depuis 2014 par la SEMMARIS et portées par l'Anton & associés en charge de l'élaboration du plan directeur et de l'accompagnement de sa mise en œuvre.

Le Jardin Mosaïque prend place dans les emprises de l'ancien commissariat et se veut un lieu à l'image de la diversité du Marché International associant production exemplaire, et lieu de vie intense :

- Le Jardin Potager et sa serre, pour les cultures en pleine terre destinées aux métiers de bouche,
- La Pépinière, dont les sujets pourront être transplantés dans de futurs aménagements

paysagers du site,



- Le Jardin Méditerranéen, pour les cultures ornementales et mellifères,
- Une Prairie, pour la biodiversité,
- Une Noue pour l'infiltration et la filtration naturelle des eaux pluviales de voirie.

La SEMMARIS, poursuit son action pour des aménagements toujours plus écologiques, plus intégrés à leur environnement urbain et plus humain.

Outre son caractère démonstratif, le Jardin Mosaïque est un lieu de convivialité et de détente que l'on peut apprécier en toutes saisons pour une pause déjeuner ou pour observer la nature œuvrer.

- LIEU
Marché International de Rungis (94)
- MAÎTRISE D'OUVRAGE
Semmaris (direction technique de l'exploitation et de la construction)
- EQUIPE
L'Anton & associés paysagiste-Urbaniste
- MISSION
Mission complète dans le cadre des opérations subséquentes au schéma directeur de renouvellement urbain 2014, remis à jour en 2022
- COÛT DES TRAVAUX
200 000 € HT
- SUPERFICIE
- DATES
2022-2023

→ Cette proposition de jardin apaisé à la place de l'ancien commissariat du MIN de Rungis permet à la fois de désimperméabiliser une parcelle, infiltrer l'eau récupérée sur les voiries ainsi que proposer un espace de détente et de partage.

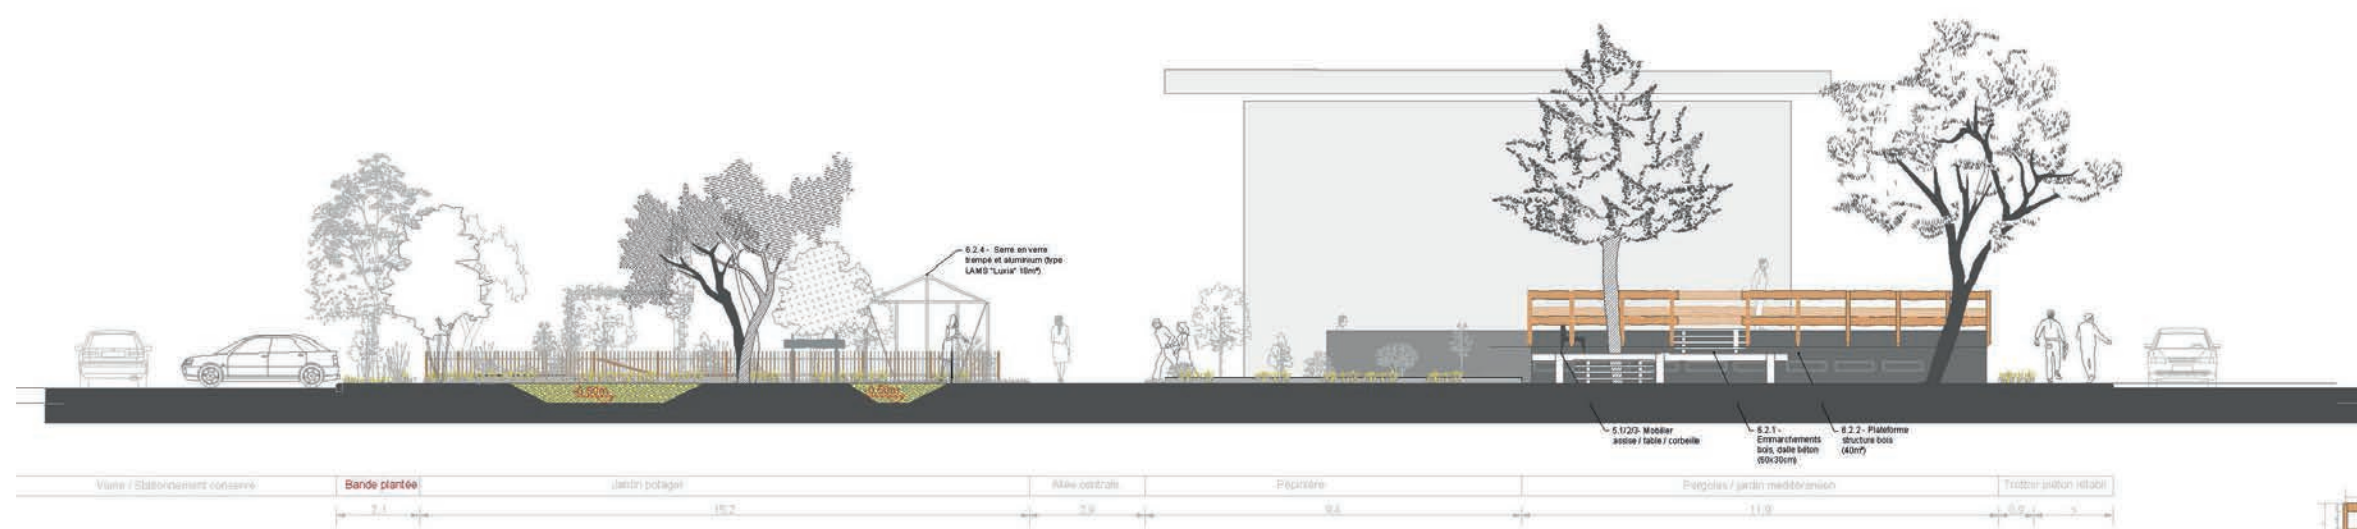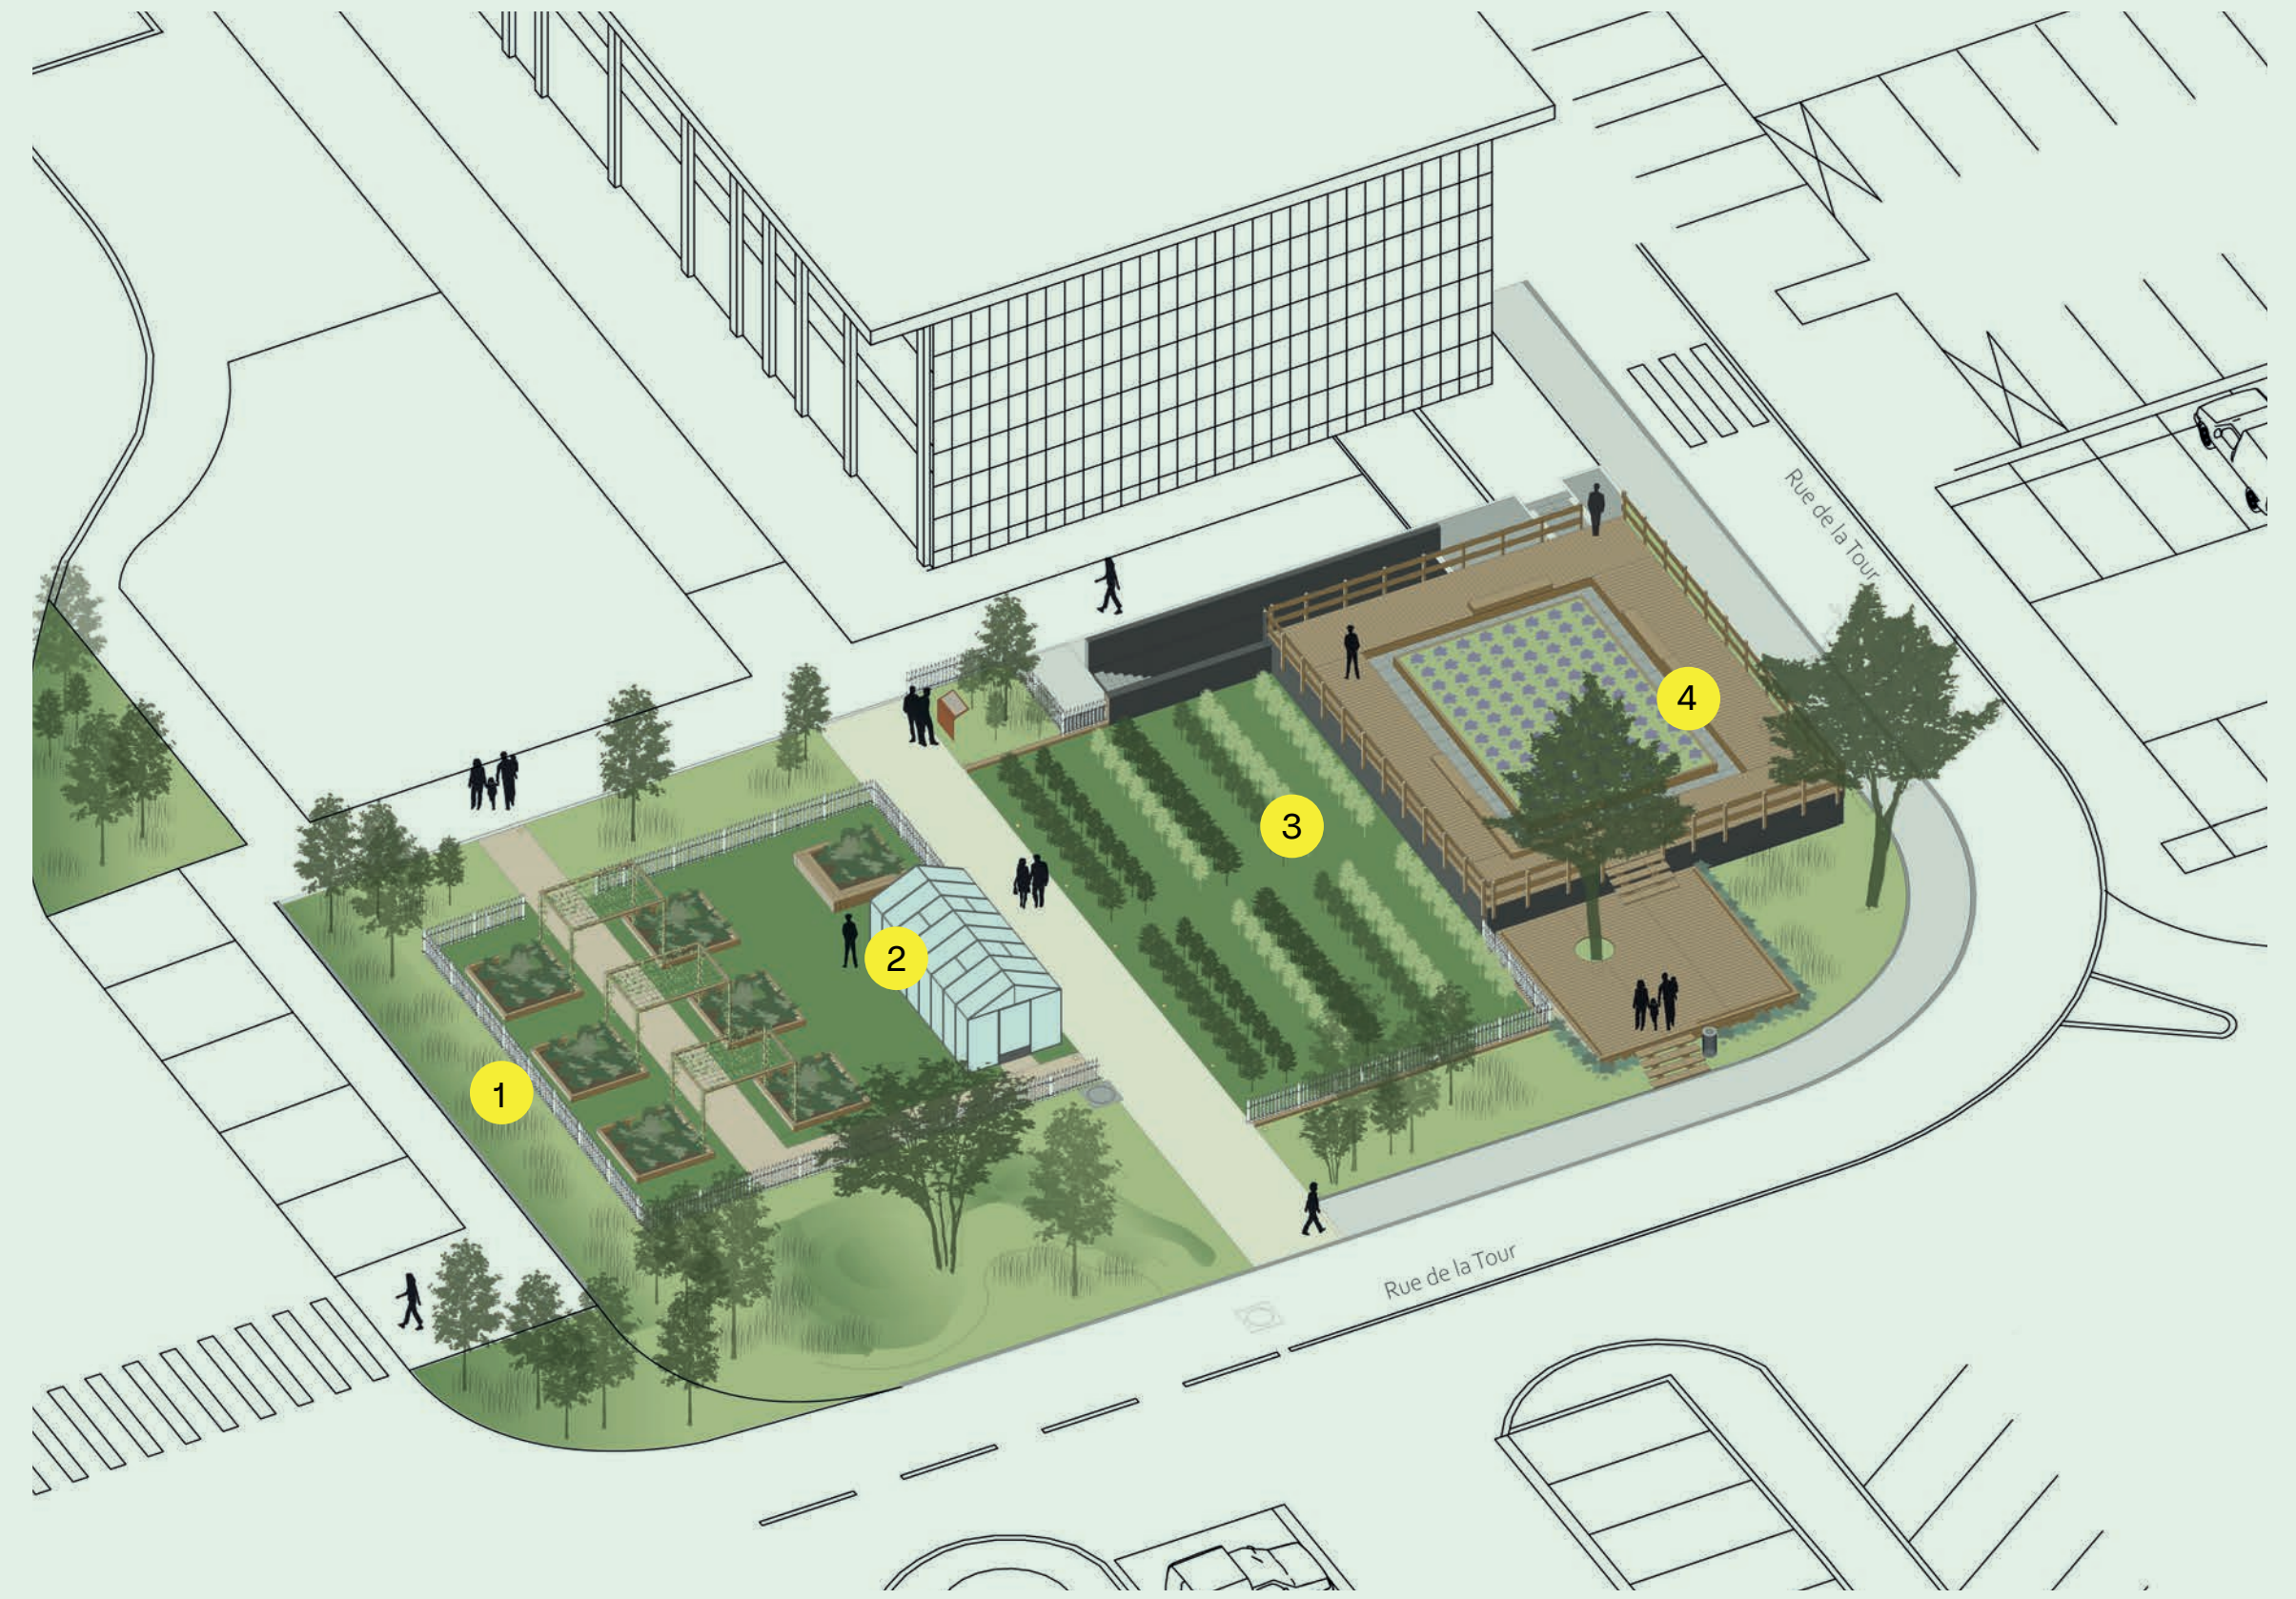

COUPE SUD-EST

- 1 Noue d'infiltration
- 2 Le potager et la serre
- 3 La pépinière
- 4 Le jardin Méditerranéen



1

1
Pupitre de présentation réalisé sur mesure.




2

2
Le potager et les serres.



3

3
La pépinière.

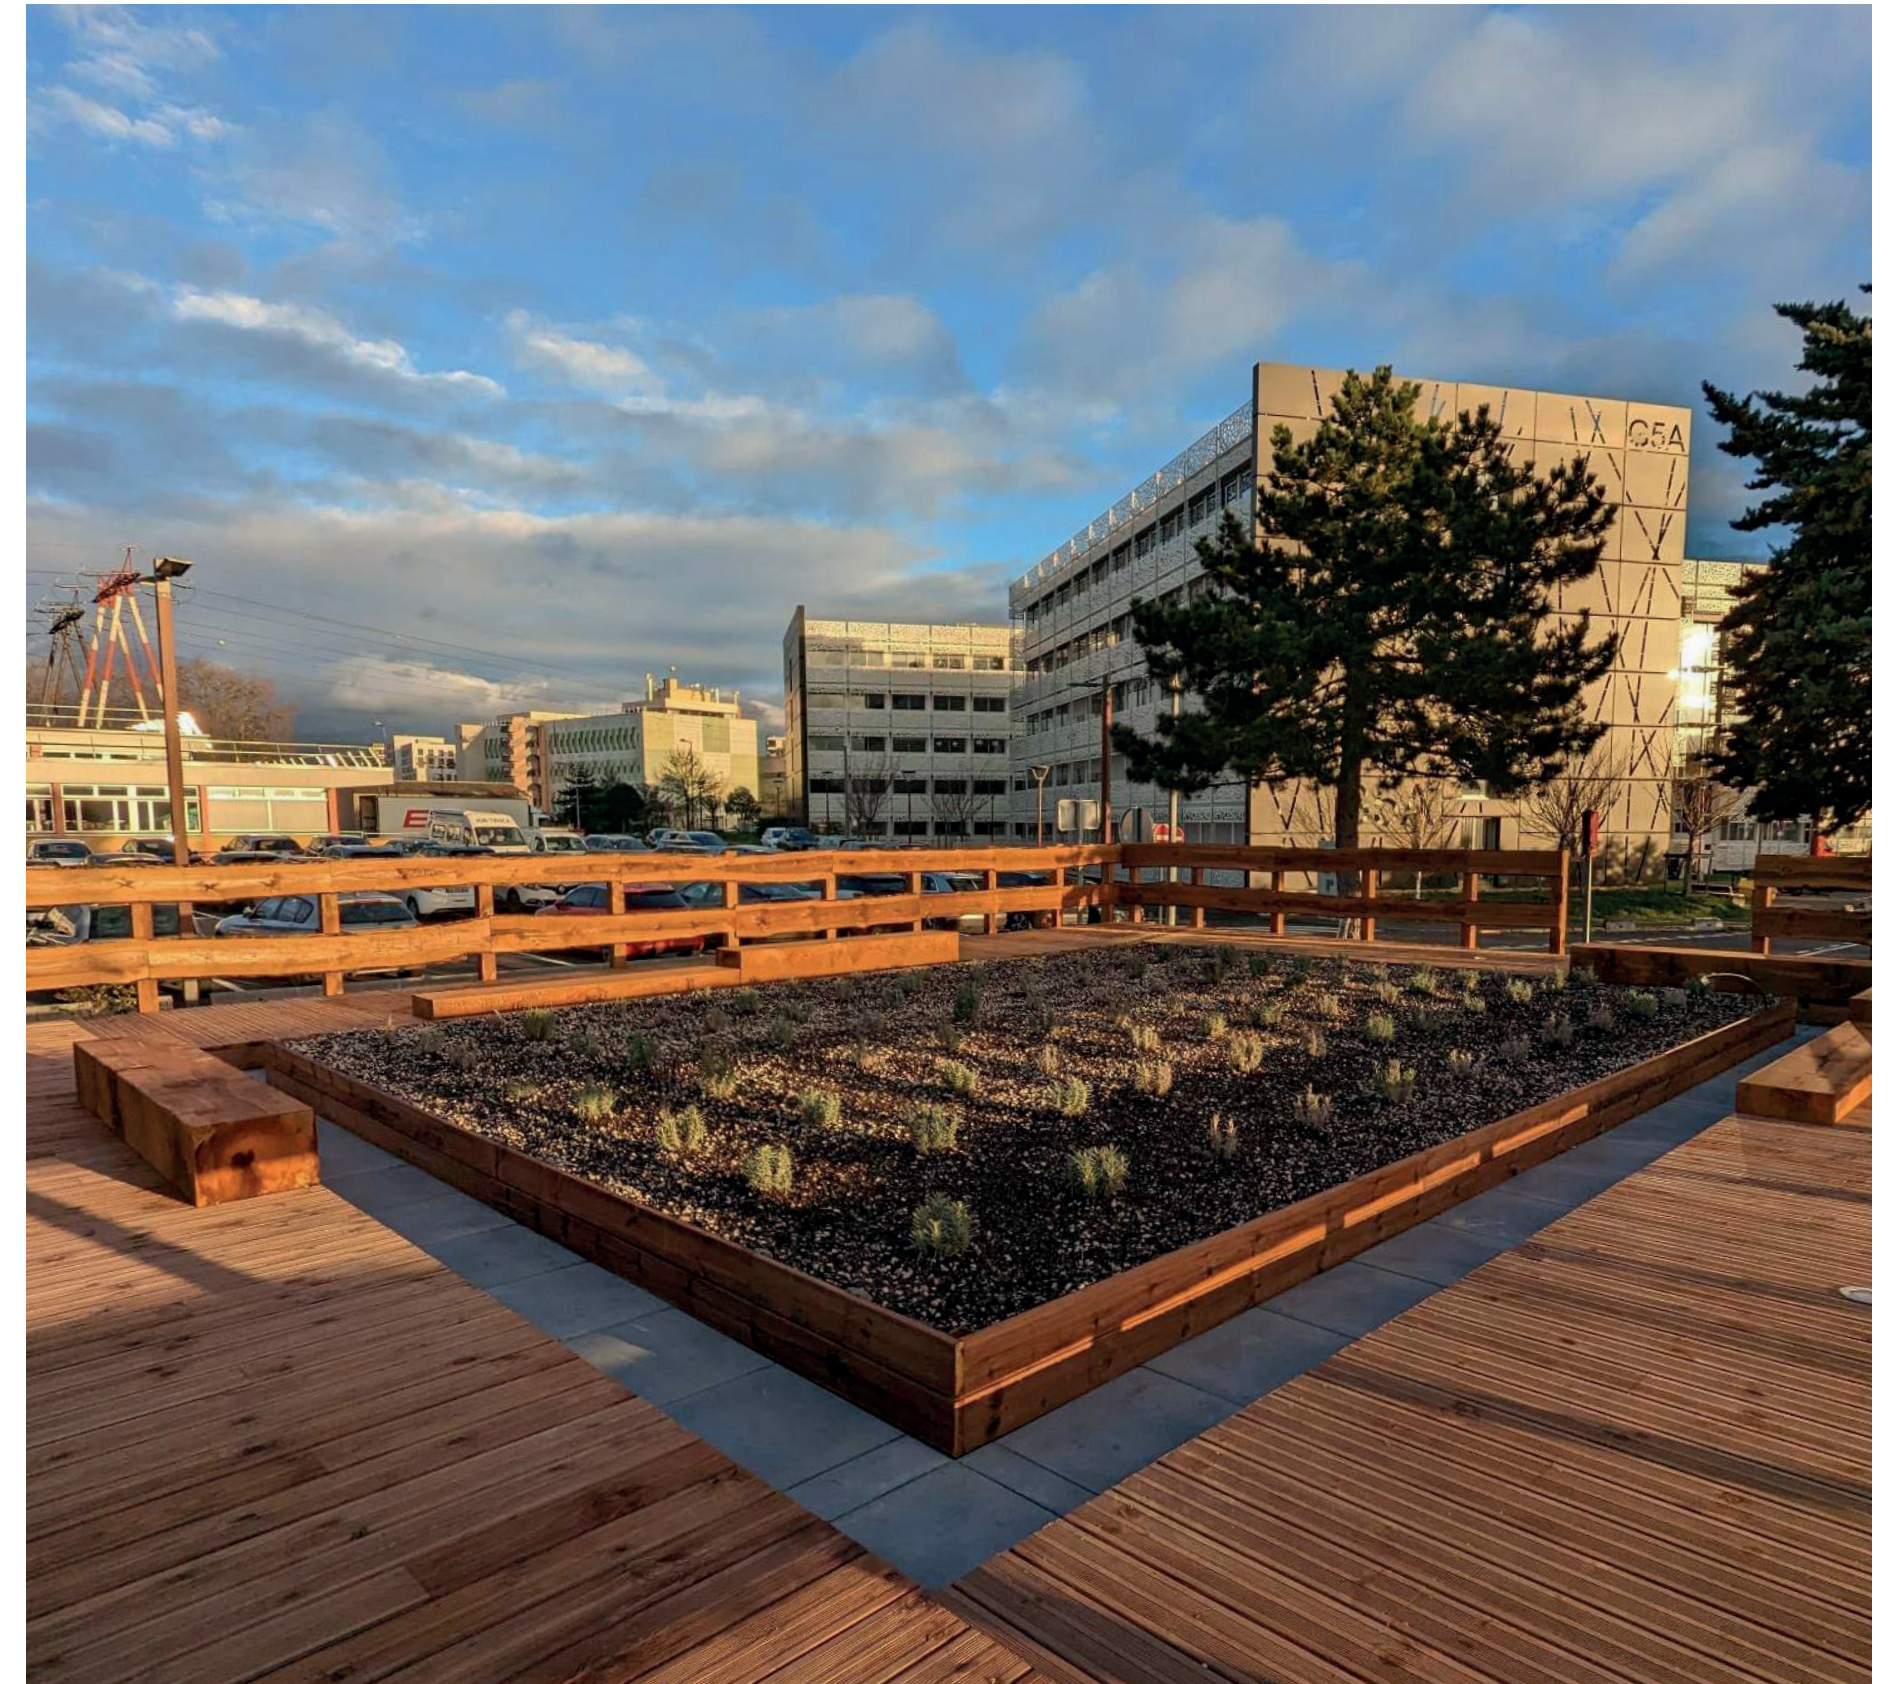

4

4
Le jardin Méditerranéen.